





Étage haut

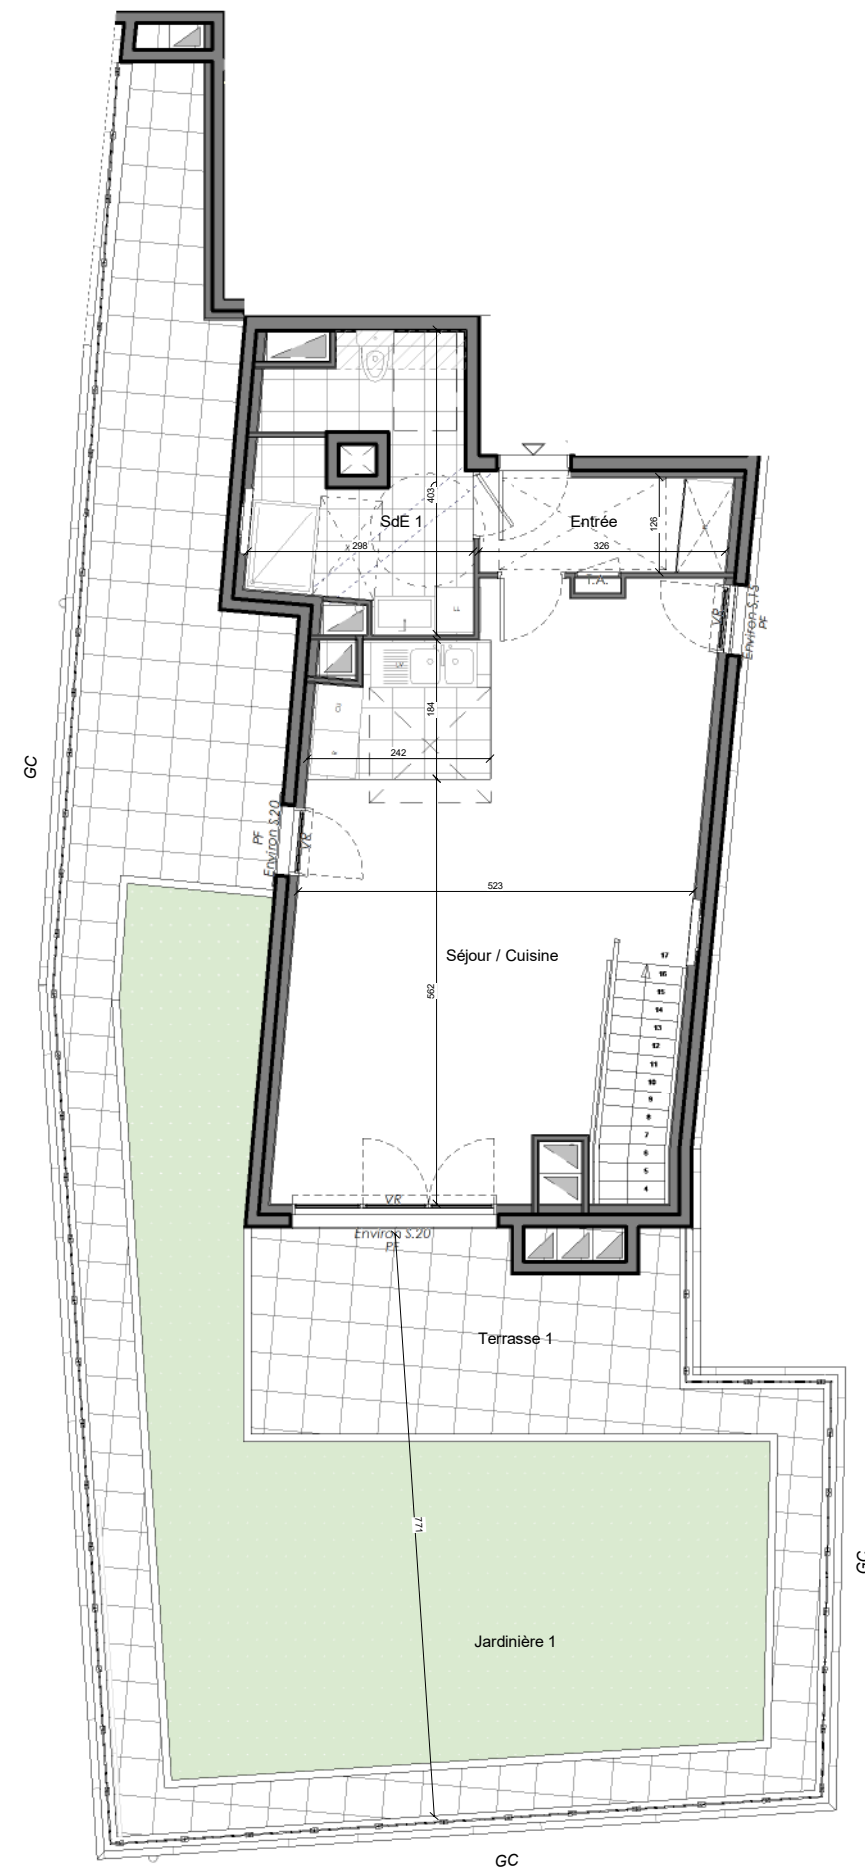

Étage bas

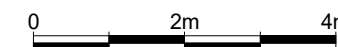

32,36, Boulevard de la République
 SAINT-CLOUD - 92
 Construction de 39 logements collectifs sociaux

LOGEMENT A45
NIVEAU R+3/R+4
TYPE 5 PIECES

SURFACES

Entrée	4.30 m ²
Séjour / Cuisine	37.16 m ²
Chambre 1	13.64 m ²
Chambre 2	12.61 m ²
Chambre 3	14.41 m ²
Chambre 4	9.93 m ²
Dgt	7.42 m ²
SdB	6.14 m ²
SdE 1	9.79 m ²
SdE 2	2.64 m ²
Wc	1.40 m ²

SURFACE HABITABLE 119.44 m²

Terrasse 1	51.41 m ²
Terrasse 2	16.07 m ²
Terrasse 3	6.12 m ²
Jardinière 1	49.17 m ²
Jardinière 2	10.32 m ²
Jardinière 3	7.00 m ²

SURFACE EXTERIEUR 140.09 m²

TOTAL 259.53 m²

NOTA 1 : Le présent document exprime la figure et les dispositions générales de l'appartement. Les dimensions et les surfaces peuvent varier en fonction des nécessités techniques ou administratives de la réalisation, tant en ce qui concerne les dimensions libres que l'équipement (retombées de poutre, soffites, allèges, faux plafonds). Les cotes indiquées sont approximatives, les canalisations ne sont pas représentées. Les équipements de la cuisine ne sont pas fournis et les dressings sont des espaces non aménagés. Les quadrillages dessinés ne sont pas des calepinages. Les gabarits des pièces répondent aux dispositions réglementaires. L'emplacement et la dimension des radiateurs sont donnés à titre indicatif.

NOTA 2 : Toute modification est soumise à l'accord préalable de la société et du bureau de contrôle. Aucune modification affectant l'installation électrique, la plomberie ou le cloisonnement ne pourra être prise en compte après le démarrage des travaux. Dans le cadre des TMA, il ne sera pas accepté de modifications sur la structure, les portes d'entrées, les gaines techniques, la position des tableaux électriques et les menuiseries extérieures.

LEGENDE

R	Réfrigérateur	PF	Porte Fenêtre		Sèche Serviette
LL	Lave-linge	F	Fenêtre		Soffite/Faux-plafond
LV	Lave-vaisselle	VR	Volet roulant		Tableau d'Abonné
CU	Cuisinière	VB	Volet battant		
pl	Placard	GC	Garde-corps		
		EP	Descente Eau pluviale		

NOTA : - Hauteur sous plafond des pièces, sauf mention particulière : 2.50 m
 - La surface des placards est incluse dans celle des pièces attenantes

Plan conforme à la réglementation PMR

Indice : 1 **Date : 13-09-2023**