


37 PASTEUR

37-43, rue Pasteur
11-17, rue Honoré Maury
95 870 BEZONS

ATLAND
RÉSIDENTIEL





40, Avenue Georges V
75008 PARIS

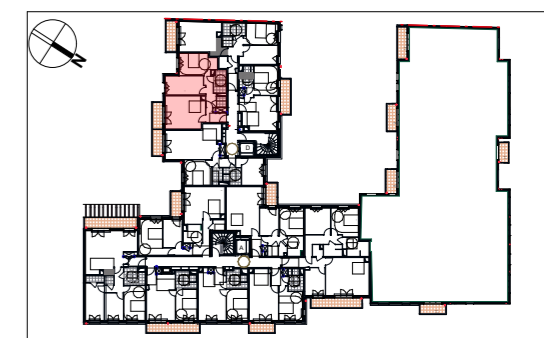

TYPE	LOT n°	BÂTIMENT	ETAGE
T3	D102	D	R+1

SURFACES PRIVATES

Séjour/Cuisine	22,22	m ²
Chambre 01	13,52	m ²
Chambre 02	12,93	m ²
SdB	5,04	m ²
Wc 02	1,88	m ²
Dgt	5,03	m ²
Enrée	5,06	m ²
SURFACE HABITABLE	65,68	m²
Balcon	4,75	m ²
SURFACE TOTALE PRIVATIVE	70,43	m²

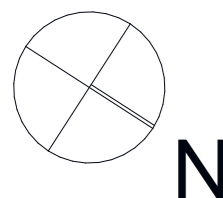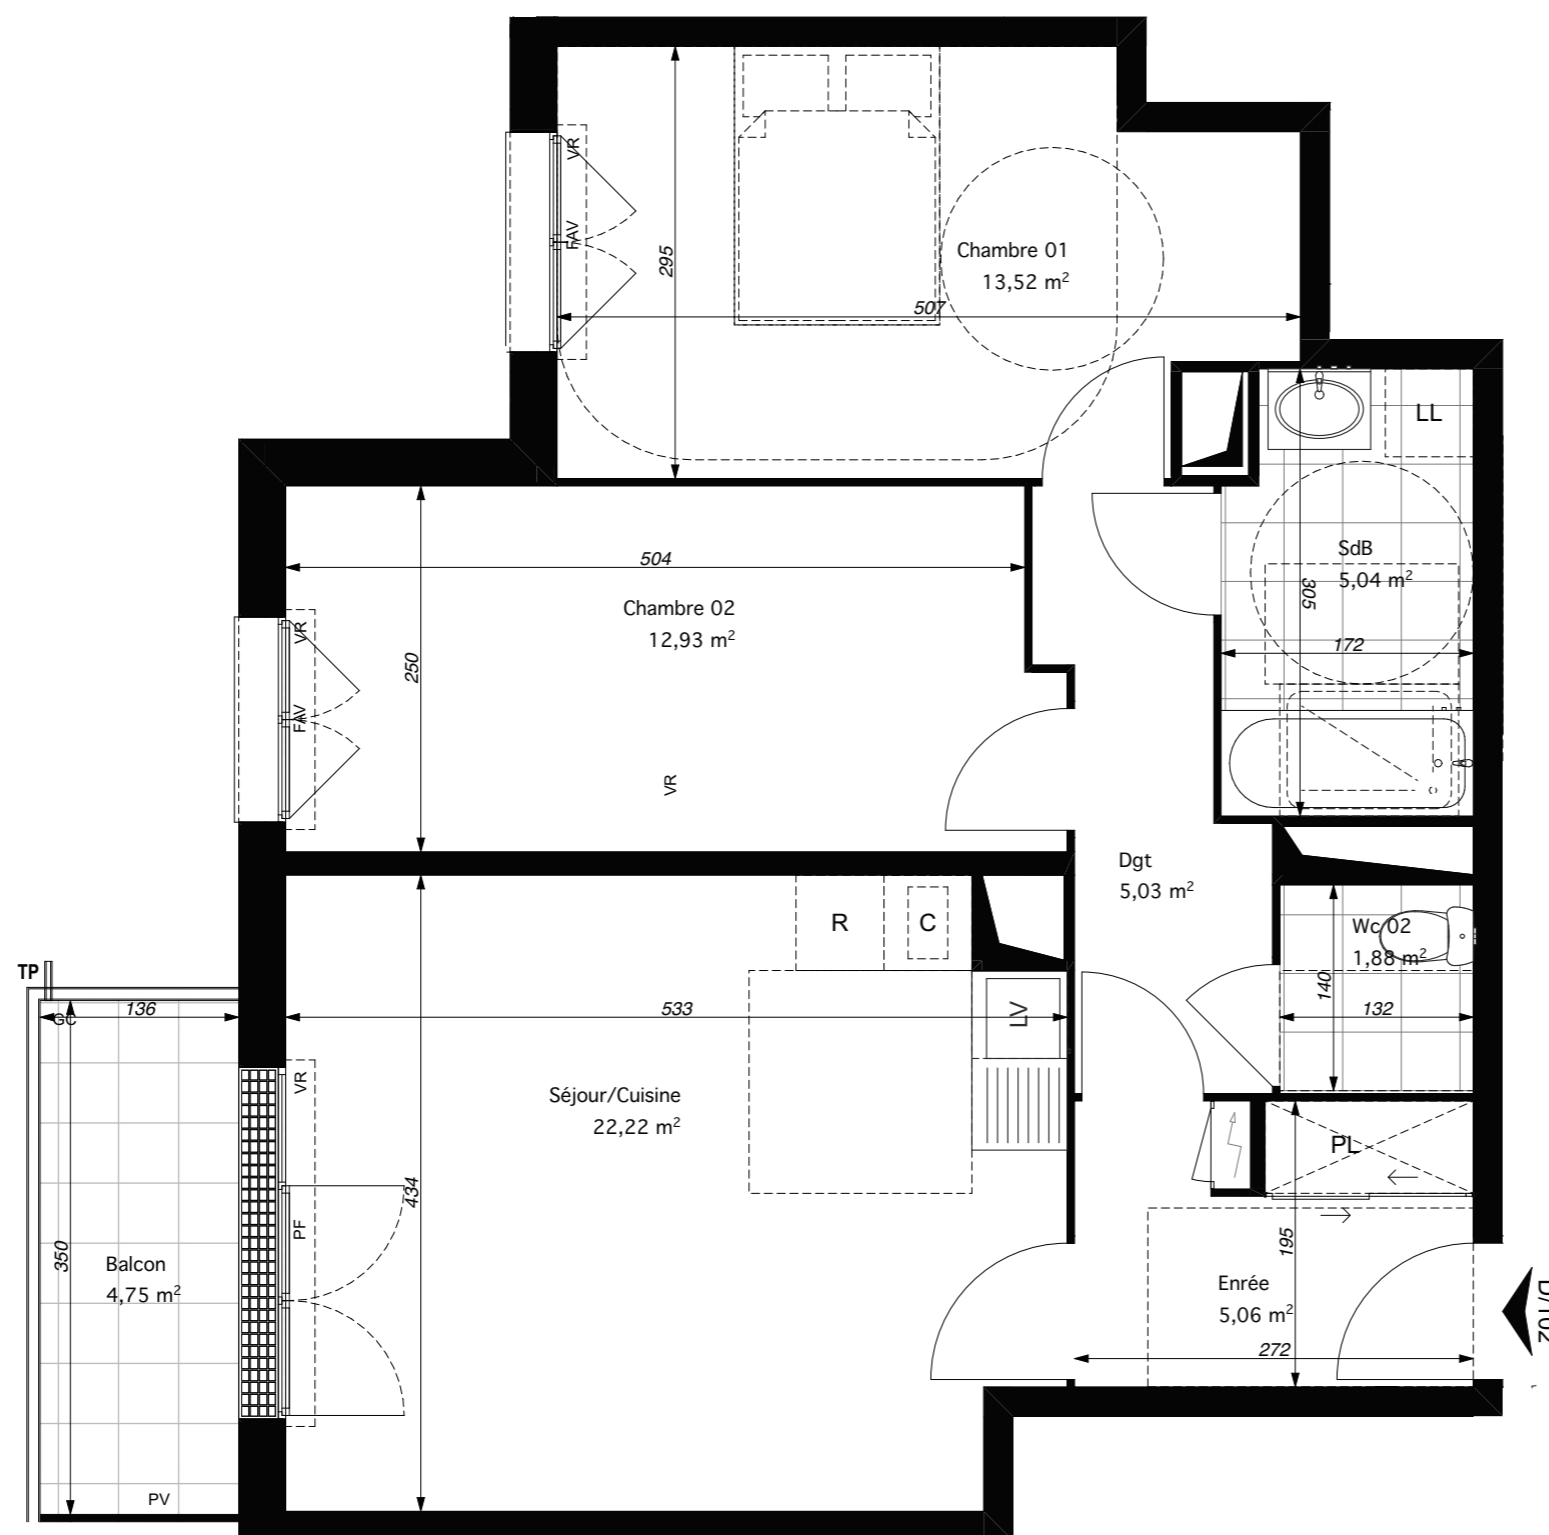

LEGENDE

	Tableau électrique		Caillebotis	F = Fenêtre	LV = Lave-vaisselle
	Porte		Soffite ou faux-plafond	PF = Porte-fenêtre	LL = Lave-linge
	FAV = Fenêtre allège vitrée		Gaine technique	FT = Fenêtre de toit	Cui = Plaque de cuisson
	FT = Fenêtre de toit			GC = Garde-corps	F = Réfrigérateur
	GC = Garde-corps			VR = Volet roulant	PL = Placard
	VR = Volet roulant			VB = Volet battant	

Le présent document exprime la figure et les dispositions générales de l'appartement. Les dimensions et surfaces peuvent varier en fonction des nécessités techniques ou administratives de la réalisation, tant en ce qui concerne les dimensions libres que l'équipement (retombées de poutres, soffites, allèges, faux-plafonds). Les côtes indiquées sont approximatives, les canalisations ne sont pas représentées. Les équipements de la cuisine ne sont pas fournis et les dressing sont des espaces non aménagés. Les quadrillages dessinés ne sont pas des calepinages. Les gabarits des pièces répondent aux dispositions réglementaires. Toute modification est soumise à l'accord préalable de la société et du bureau de contrôle. Aucune modification affectant l'installation électrique, la plomberie ou le cloisonnement ne pourra être prise en compte après le démarrage des travaux. Dans le cadre des TMA, il ne sera pas accepté de modifications sur la structure, les portes d'entrées, les gaines techniques, la position des tableaux électriques et les menuiseries extérieures.

05/06/2023

Indice 0